
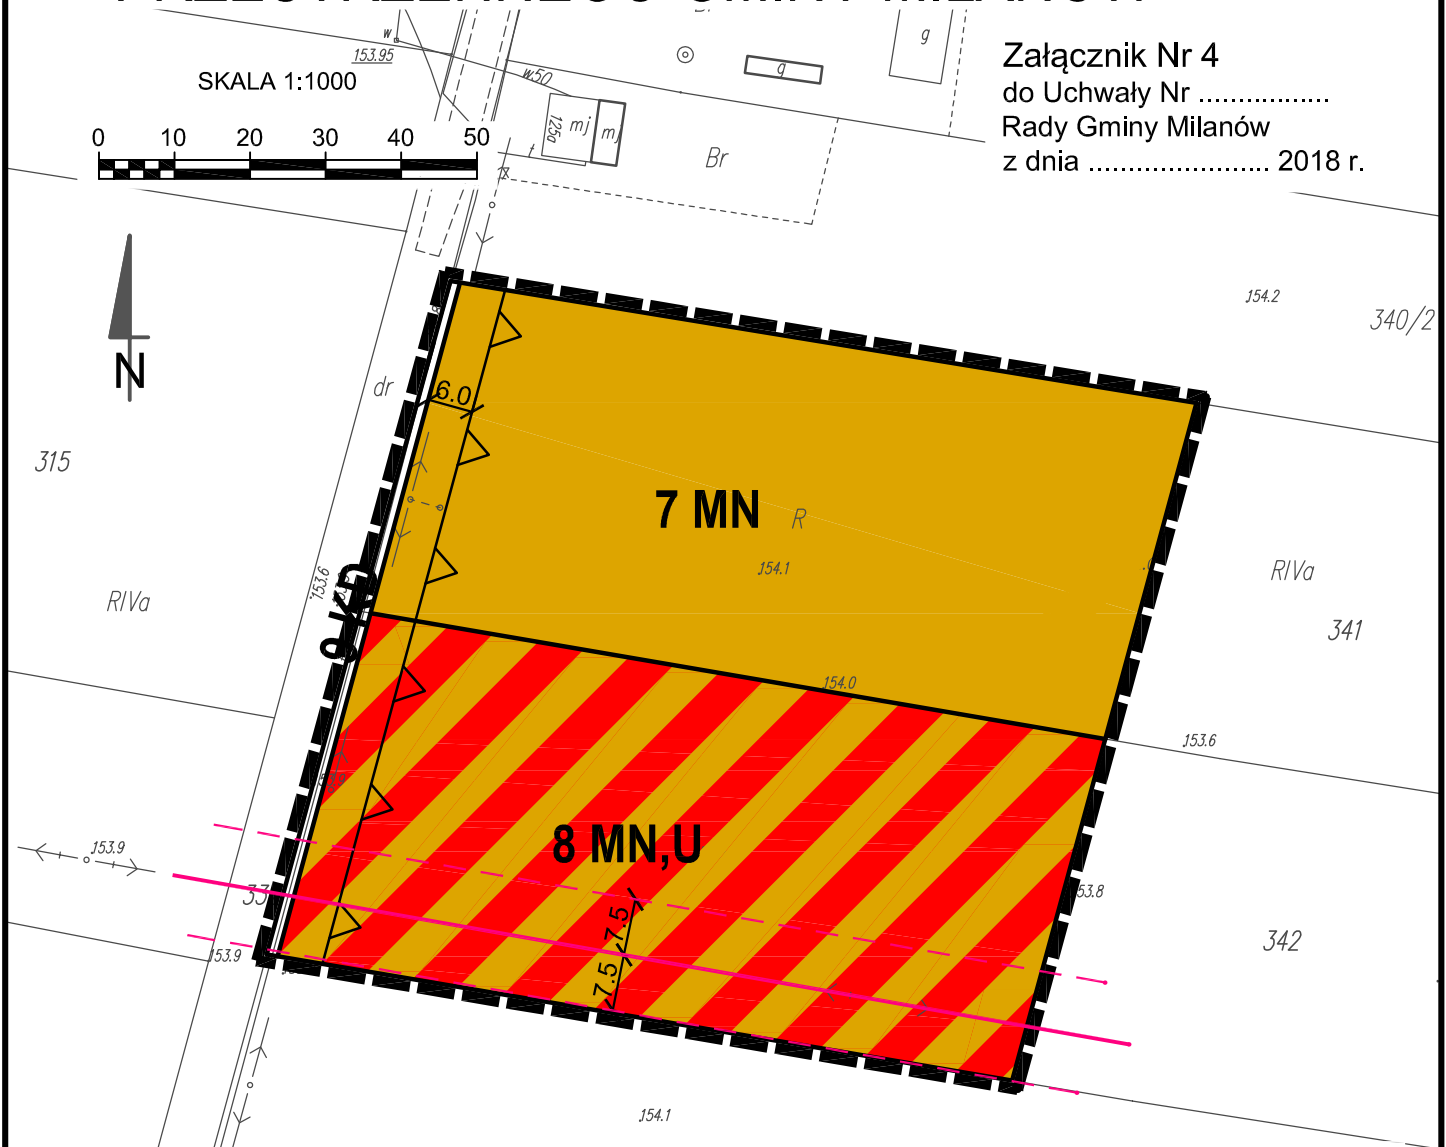


MIEJSCOWY PLAN ZAGOSPODAROWANIA PRZESTRZENNEGO GMINY MILANÓW

Załącznik Nr 4
do Uchwały Nr
Rady Gminy Milanów
z dnia 2018 r.

SKALA 1:1000

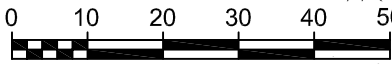

LEGENDA

	granica opracowania
	linie rozgraniczające tereny o różnym przeznaczeniu lub różnych zasadach zagospodarowania
	nieprzekraczalne linie zabudowy
	MN tereny zabudowy mieszkaniowej jednorodzinnej
	MN,U tereny zabudowy mieszkaniowej jednorodzinnej i usługowej
	KD tereny dróg publicznych
	napowietrzna linia elektroenergetyczna średniego napięcia
	granica strefy technicznej od napowietrznej linii elektroenergetycznej średniego napięcia

Wyrys ze Studium uwarunkowań i kierunków zagospodarowania przestrzennego Gminy Milanów skala 1:10000



- granica obszaru objętego miejscowym planem
- RM/MN tereny zabudowy zagrodowej, mieszkaniowej jednorodzinnej z dopuszczeniem zabudowy usługowej
- MN,U tereny zabudowy mieszkaniowej jednorodzinnej, zabudowy usługowej

R