

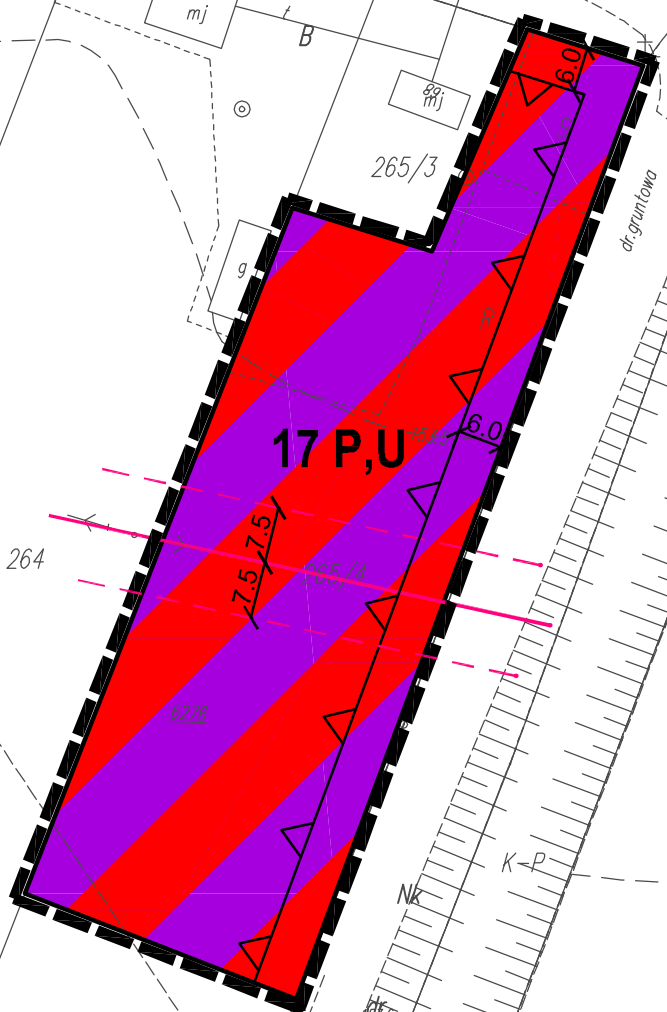


MIEJSCOWY PLAN ZAGOSPODAROWANIA PRZESTRZENNEGO GMINY MILANÓW

SKALA 1:1000

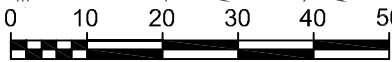

Wyrys ze Studium uwarunkowań i kierunków zagospodarowania przestrzennego Gminy Milanów skala 1:10000

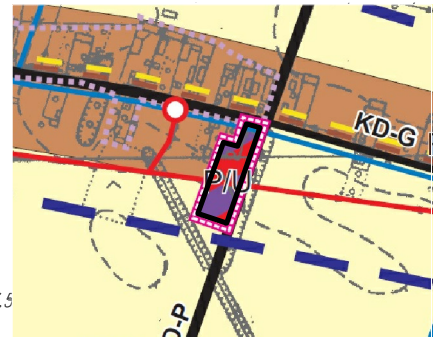

- granica obszaru objętego miejscowym planem
- R tereny intensywne rozwoju rolnictwa
- P,U tereny zabudowy produkcyjno-usługowej

Załącznik Nr 8
do Uchwały Nr
Rady Gminy Milanów
z dnia 2018 r.

LEGENDA

	granica opracowania
	linie rozgraniczające tereny o różnym przeznaczeniu lub różnych zasadach zagospodarowania
	nieprzekraczalne linie zabudowy
	P,U tereny obiektów produkcyjnych, składów, magazynów i zabudowy usługowej
	napowietrzna linia elektroenergetyczna średniego napięcia
	granica strefy technicznej od napowietrznej linii elektroenergetycznej średniego napięcia