
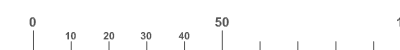


ZMIANA MIEJSCOWEGO PLANU ZAGOSPODAROWANIA PRZESTRZENNEGO GMINY MILANÓW - ETAP I RUDNO III

Załącznik Nr 3
do Uchwały Nr XXXV/295/2014
Rady Gminy Milanów
z dnia 17 czerwca 2014r.

Wyrys ze studium uwarunkowań i kierunków zagospodarowania przestrzennego Gminy Milanów

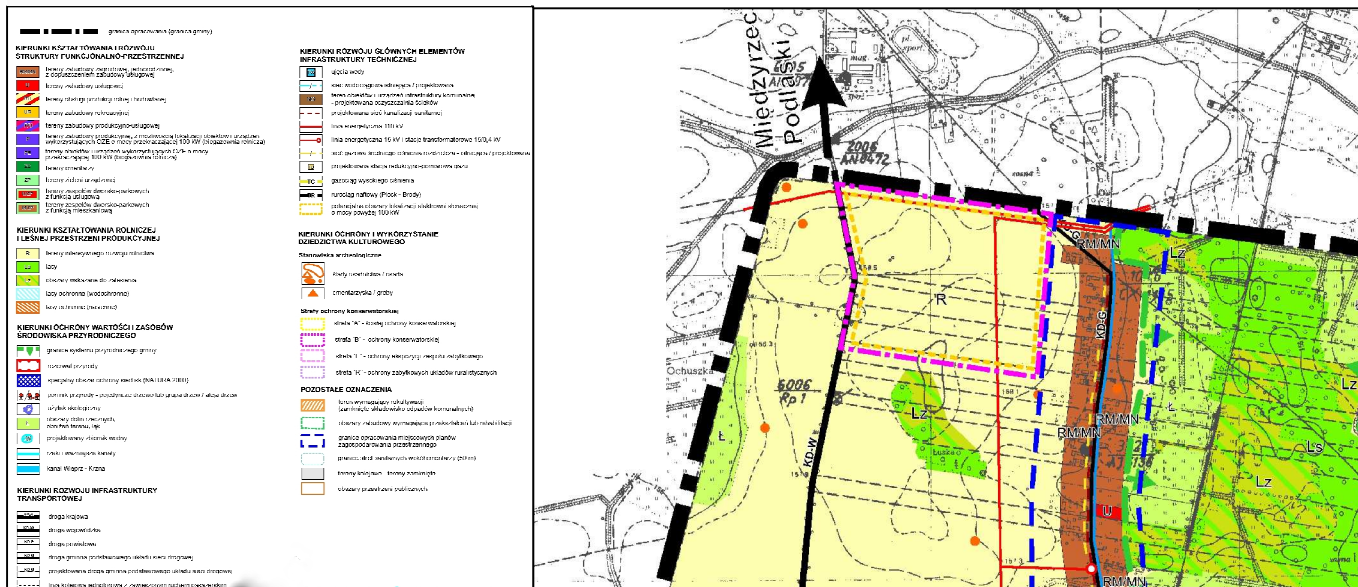

LEGENDA: USTALENIA PLANISTYCZNE

- GRANICA ZMIANY PLANU MIEJSCOWEGO
- LINIE ROZGRANICZAJĄCE TERENÓW O RÓŻNYM PRZEZNACZENIU LUB RÓŻNYCH SPOSOBACH ZAGOSPODAROWANIA
- NIEPRZEKACZALNA LINIA ZABUDOWY
- STANOWISKO OBSERWACJI ARCHEOLOGICZNEJ
- STREFA TECHNICZNA OGRANICZEŃ W SPOSOBIE UŻYTKOWANIA TERENU POD LINIAMI WYSOKIEGO NAPIĘCIA

UŻYTKOWANIE TERENÓW

- OBSZARY LOKALIZACJI ELEKTROWNI SŁONECZNEJ (OBIEKTÓW I URZĄDZEŃ WYKORZYSTUJĄCYCH ENERGIĘ SŁONECZNĄ) O MOCY PRZEKACZAJĄCEJ 100 KW

KLASYFIKACJA FUNKCJONALNA DRÓG

- DOJAZDOWA
- WEWNĘTRZNA



Urząd Gminy Milanów
ul. Kościelna 11A
21-210 Milanów



Zmiana miejscowego planu zagospodarowania przestrzennego Gminy Milanów - ETAP I
SKALA 1 : 2000

ZESPÓŁ PROJEKTOWY:
mgr inż. arch. Dorota Antonowicz
Okręgowa Izba Urbanistów z siedzibą w Warszawie
Nr wpisu WA-003
mgr inż. arch. Julita Rentlejsz
Okręgowa Izba Urbanistów z siedzibą w Warszawie
Nr wpisu WA-265
mgr Gabriela Janicka
mgr Jolanta Drzas
inż. arch. Marcin Majewski

Załącznik Nr 3 do UCHWAŁY NR XXXV/295/14 RADY GMINY MILANÓW z dnia 17 czerwca 2014r.

Dziennik Urzędowy Województwa Lubelskiego poz. ... z dnia ...